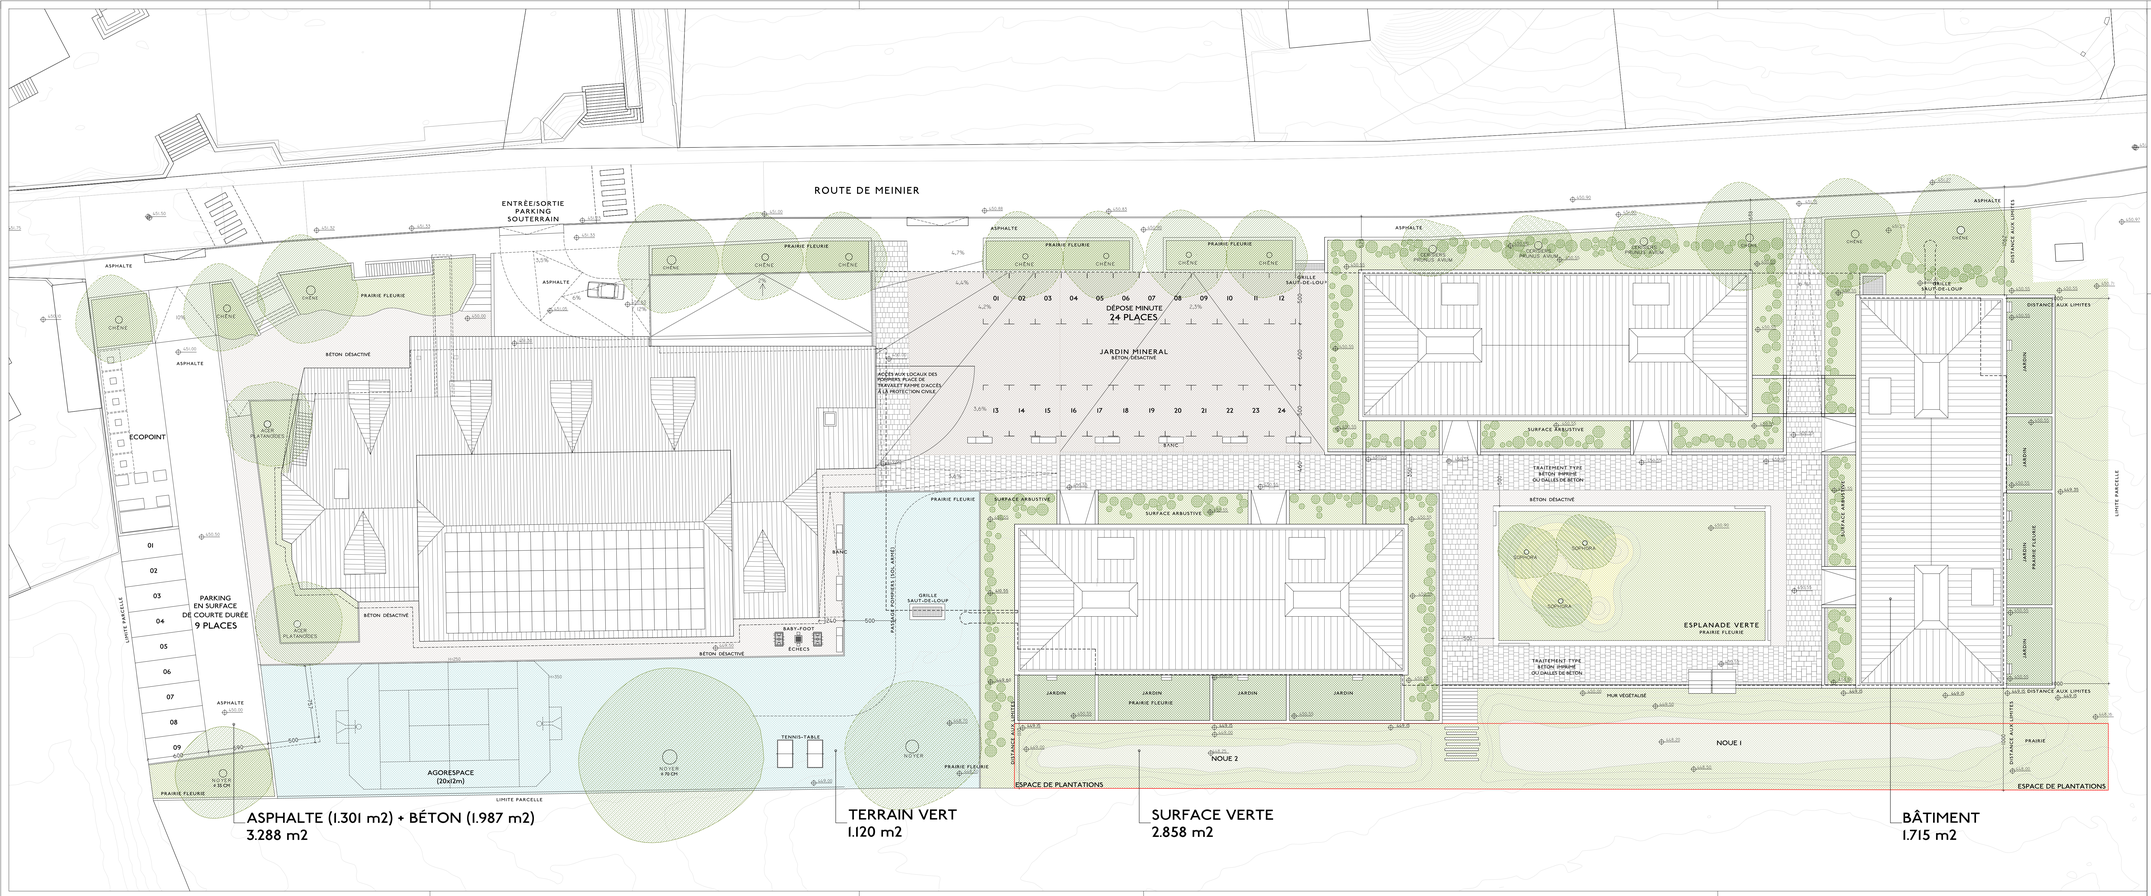


LIMITE SOUS-SOL

ARBRES EXISTANTS

ARBRES À PLANTER

0 5 10M

COMMUNE DE VANDŒUVRES

MAÎTRE D'OUVRAGE
COMMUNE DE VANDŒUVRES
104, route de Vandœuvres,
1253 Vandœuvres
t. + 41 (0)22 750 14 18
f. + 41 (0)22 750 97 20

ARCHITECTES
Spada Braghieri EX-M Architectes
Nicola Braghieri
43, Av. de la Châtelaine
CH-1203 Genève
t +41 (0)22 797 50 50
f +41 (0)22 797 50 51
geneve@ex-m.eu
www.ex-m.eu

a-architectes
Barbara Tirone
43, Av. de la Châtelaine
CH-1203 Genève
t +41 (0)22 797 50 50
f +41 (0)22 797 50 51
b.tirone@a-architectes.ch
www.a-architectes.ch

INGÉNIEUR CIVIL
INGENI SA
Ingénieur civil
12, Rue du Pont-Neuf
CH-1227 Carouge
t +41 (0)22 308 88 88
f +41 (0)22 308 88 89

REGROUPEMENT MANDATAIRE CVSE
RBD
Groupement d'ingénieurs-conseils CVSE
p.a. Dumont-Schneider SA
109, Chemin du Pont-Du-Centenaire
CH-1228 Plan-les-Ouates
t +41 (0)22 308 45 45
f +41 (0)22 342 45 70
rbd@dssa.ch

INGÉNIEUR ENVIRONNEMENT
CSD INGÉNIEURS SA
12, Avenue Industrielle
CH-1227 Carouge
t +41 (0)22 308 89 00
f +41 (0)22 308 89 11

SÉCURITÉ FEU
MDENGINEERING SA
Ingénieurs conseils en électricité & sécurité
6, Route des Jeunes
Case postale 1706
CH-1211 Genève 26
t +41 (0)22 340 60 30
f +41 (0)22 300 46 67

PROJET
VANDŒUVRES ESPLANADE

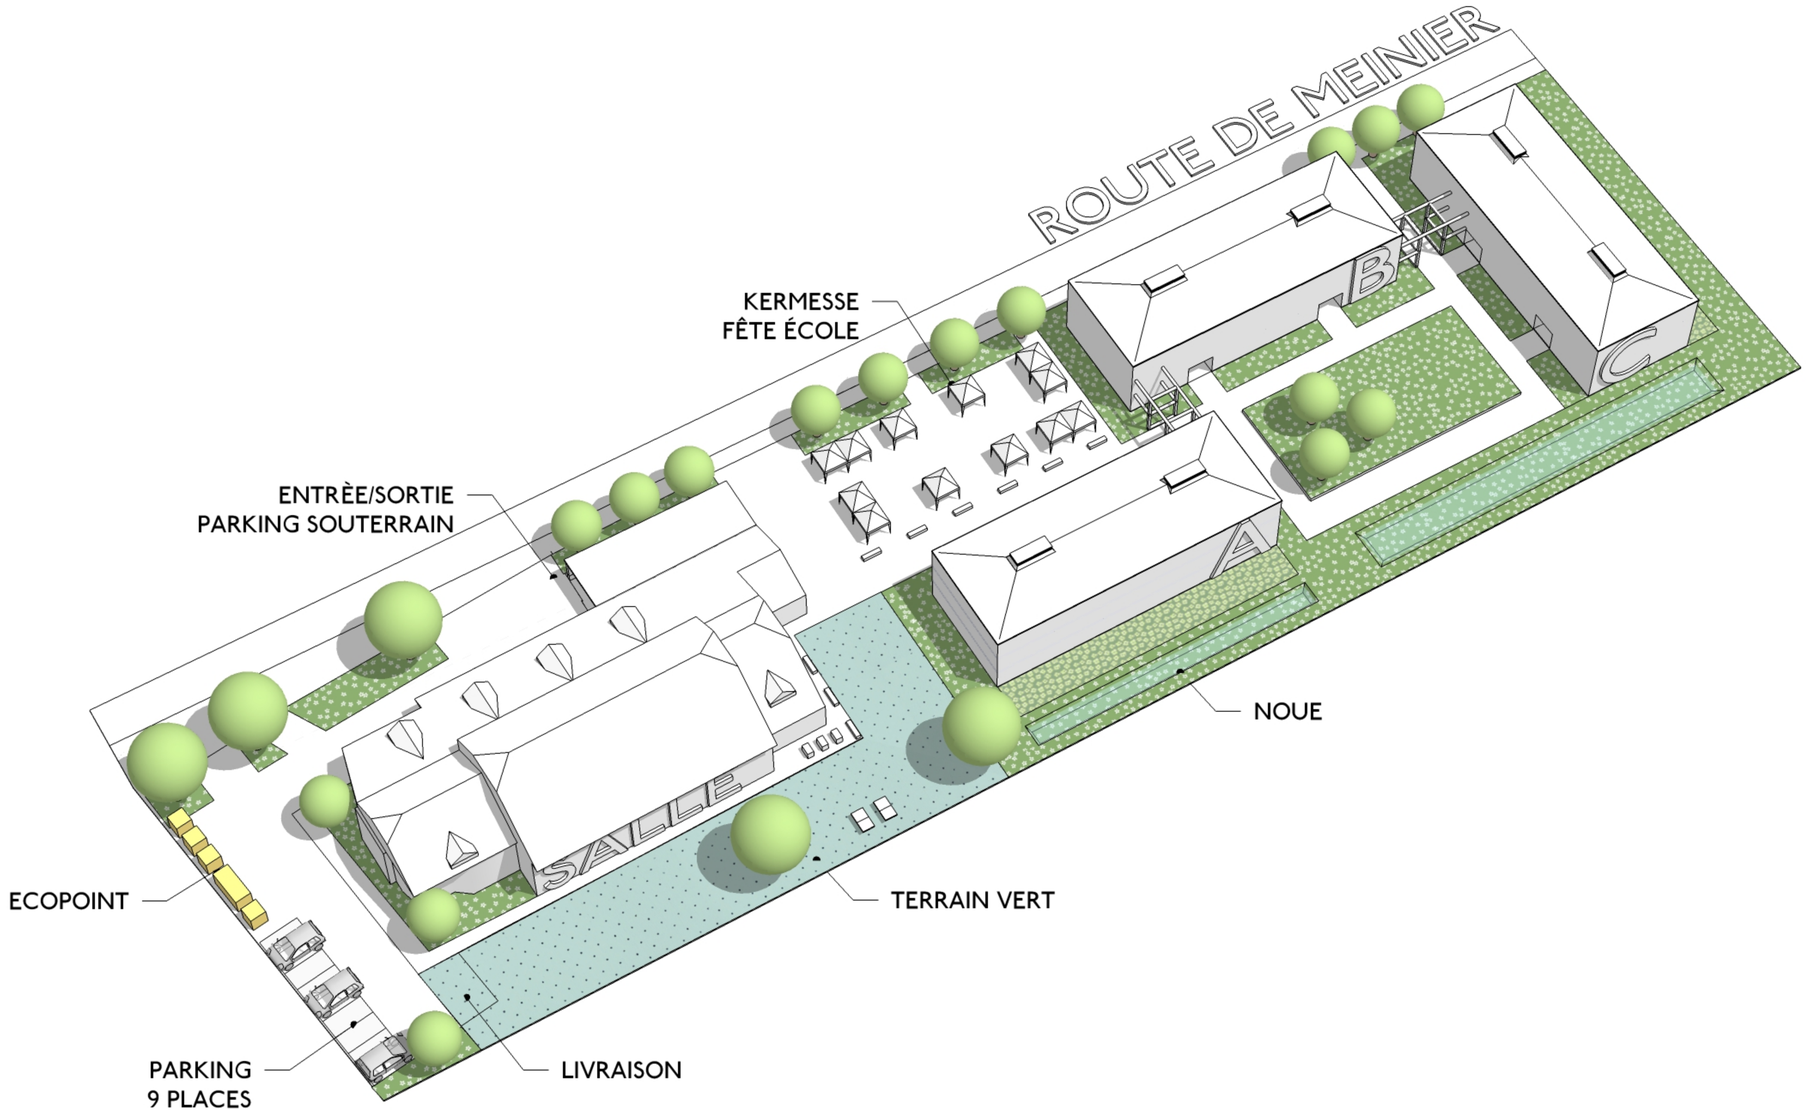
PLANCHE
PROJET PAYSAGE
NOUVELLE HYPOTHÈSE

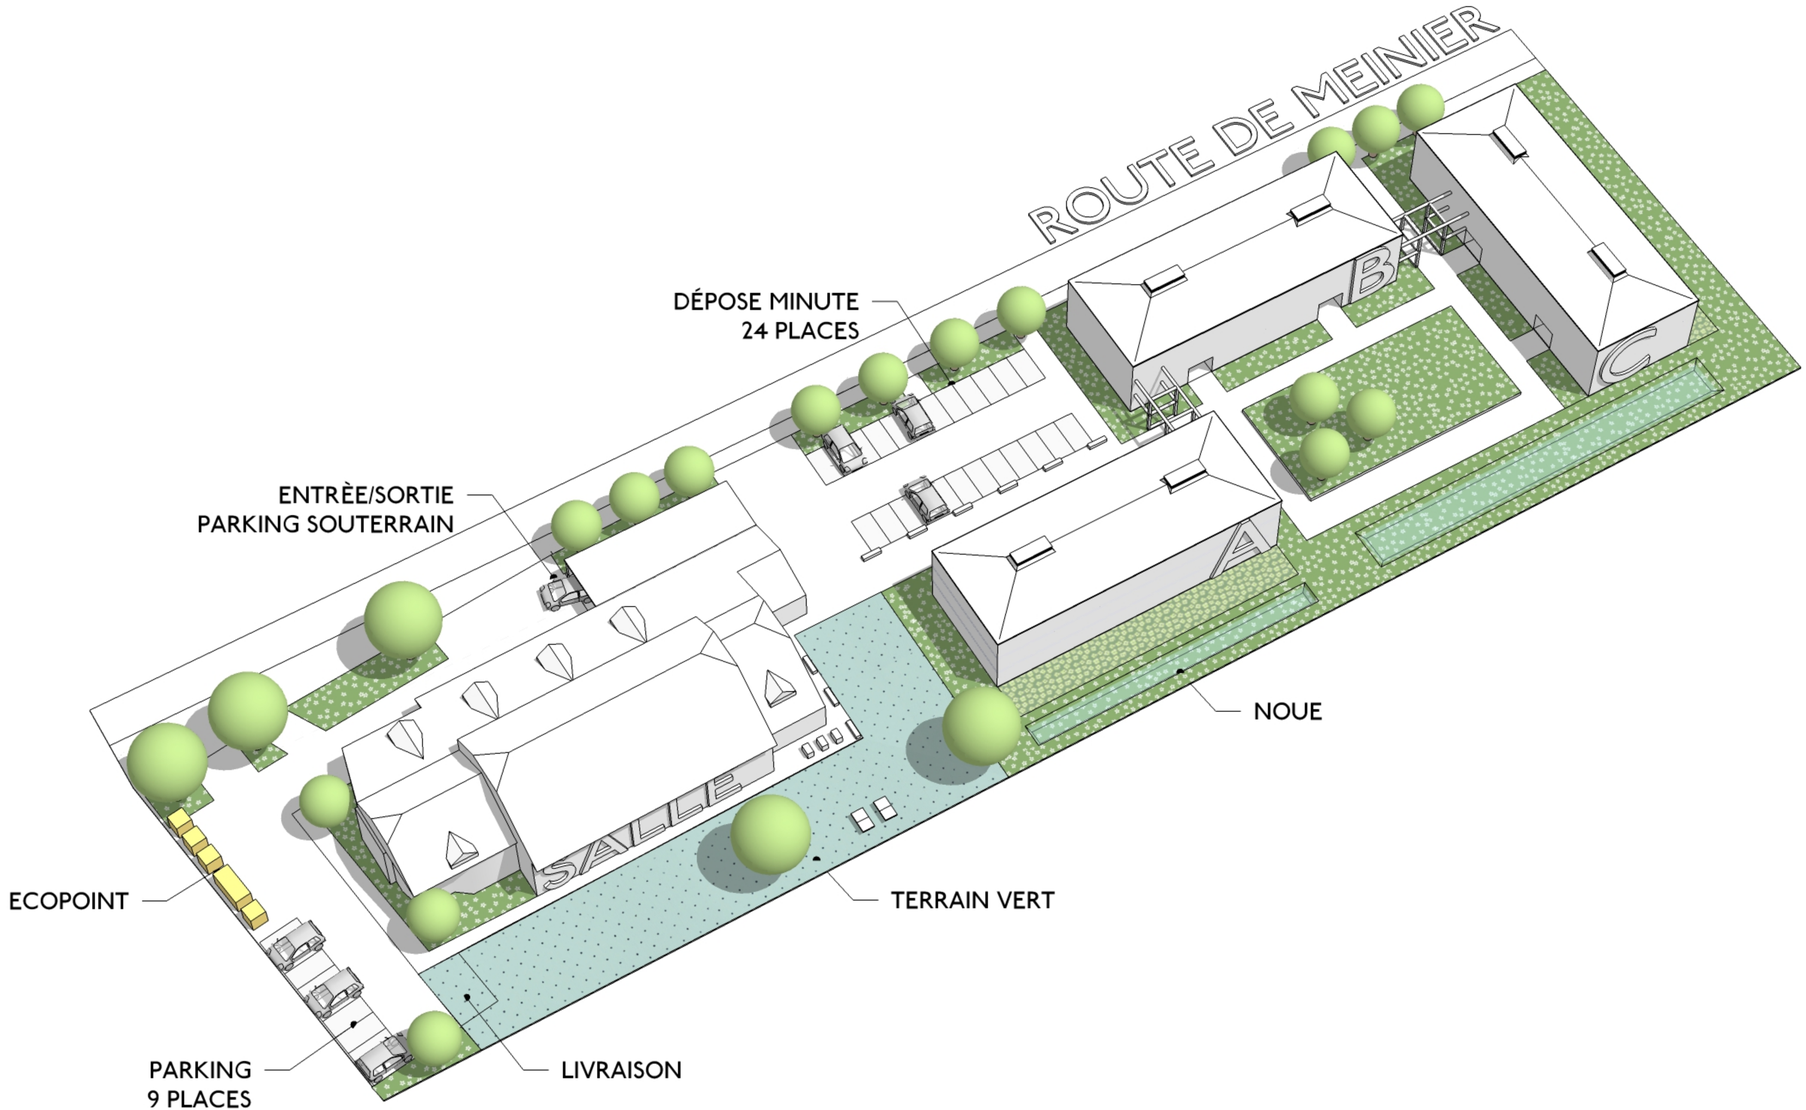
ÉCHELLE
1/100

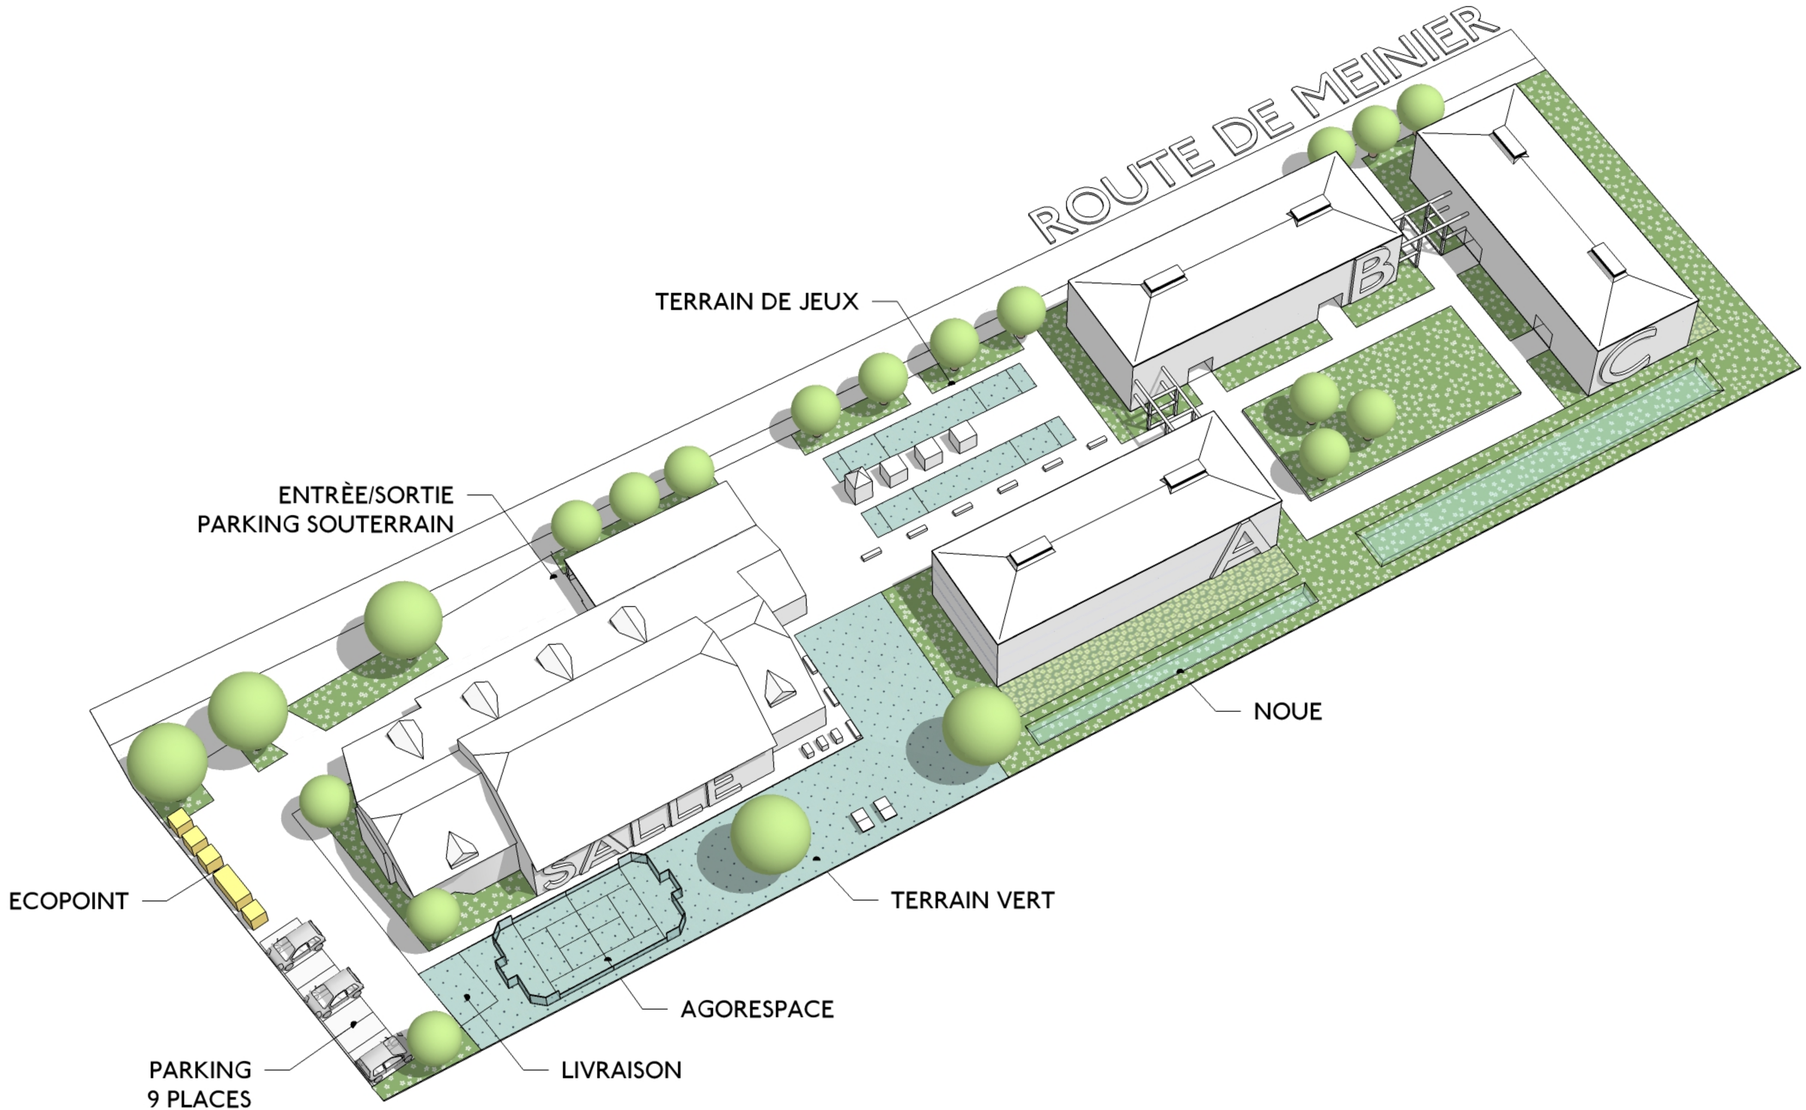
DATE
06/06/2016

FICHIER
OEU - P03 PROJET PAYS 200 160606(.DWG)

P03


ROUTE DE MEINIER
KERMESSE
FÊTE ÉCOLE
ENTRÈE/SORTIE
PARKING SOUTERRAIN
B
C
A
SALLE
NOUE
ECOPOINT
TERRAIN VERT
PARKING
9 PLACES
LIVRAISON


ROUTE DE MEINIER
DÉPOSE MINUTE
24 PLACES
ENTRÈE/SORTIE
PARKING SOUTERRAIN
A
B
C
SALLE
NOUE
ECOPOINT
TERRAIN VERT
PARKING
9 PLACES
LIVRAISON


ROUTE DE MEINIER
TERRAIN DE JEUX
ENTRÈE/SORTIE
PARKING SOUTERRAIN
NOUE
ECOPOINT
TERRAIN VERT
AGORESPACE
PARKING
9 PLACES
LIVRAISON
SALLE
A
B
C




VANDOEUVRES
INFORMATIONS OFFICIELLES




Switzerland
ALPINE POSTAL MOTOR COACHES
SWISS ALPINE
POSTAL COACHES