


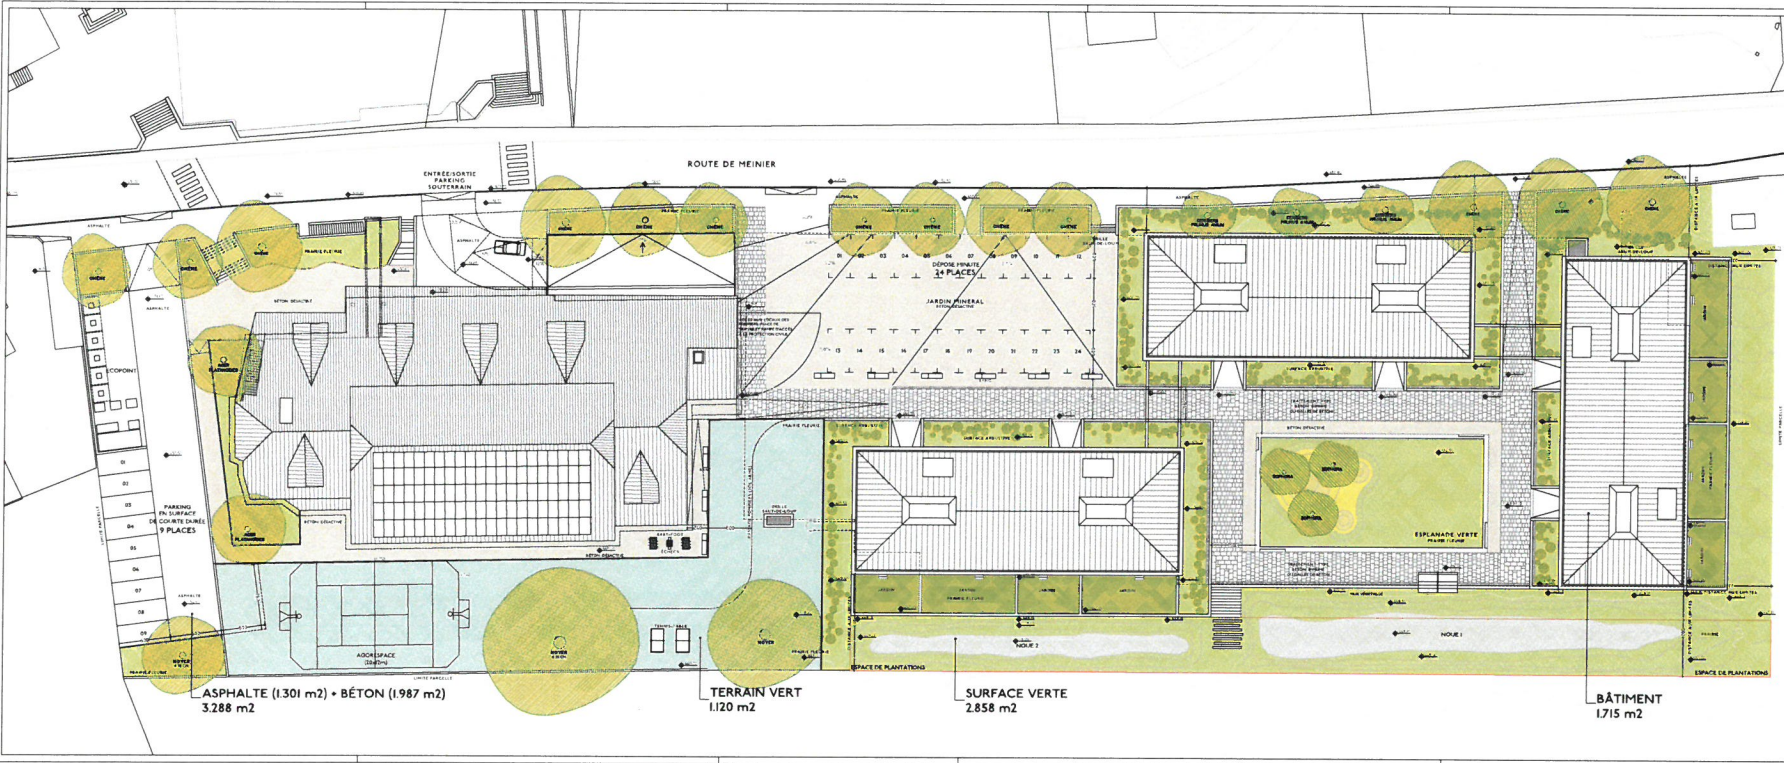

----- LIMITE SOUS-SOL

○

ARBRES EXISTANTS

○

ARBRES À PLANTER

0 10 20

m

0°

90°

180°

270°

COMMUNE DE VANDŒUVRES

MAÎTRE D'OUVRAGE

COMMUNE DE VANDŒUVRES

100 Vandœuvre



ARCHITECTES

Spaas Braghieri EX-H Architectes

Nicola Braghieri




ARCHITECTES

Barbara Tranne




INGÉNIEUR CIVIL

INGEN SA

Ingénieur civil




RECONSTRUCTION HABITAT CITE

RBD

Groupeement d'ingénieurs-conseils CYME




INGÉNIEUR ENVIRONNEMENT

CSD INGENIEURS SA




SECURITE

PROTECTIONS SA

Ingénieurs conseils en électricité & sécurité




PROJET

VANDŒUVRES ESPLANADE

PROJET PAYSAGE

NOUVELLE HYPOTHÈSE

ÉCHELLE

1/100

DATE

06/06/2016

PROJET

OEU - P03 PROJET PAYS 200 160606(DWG)

P03

