


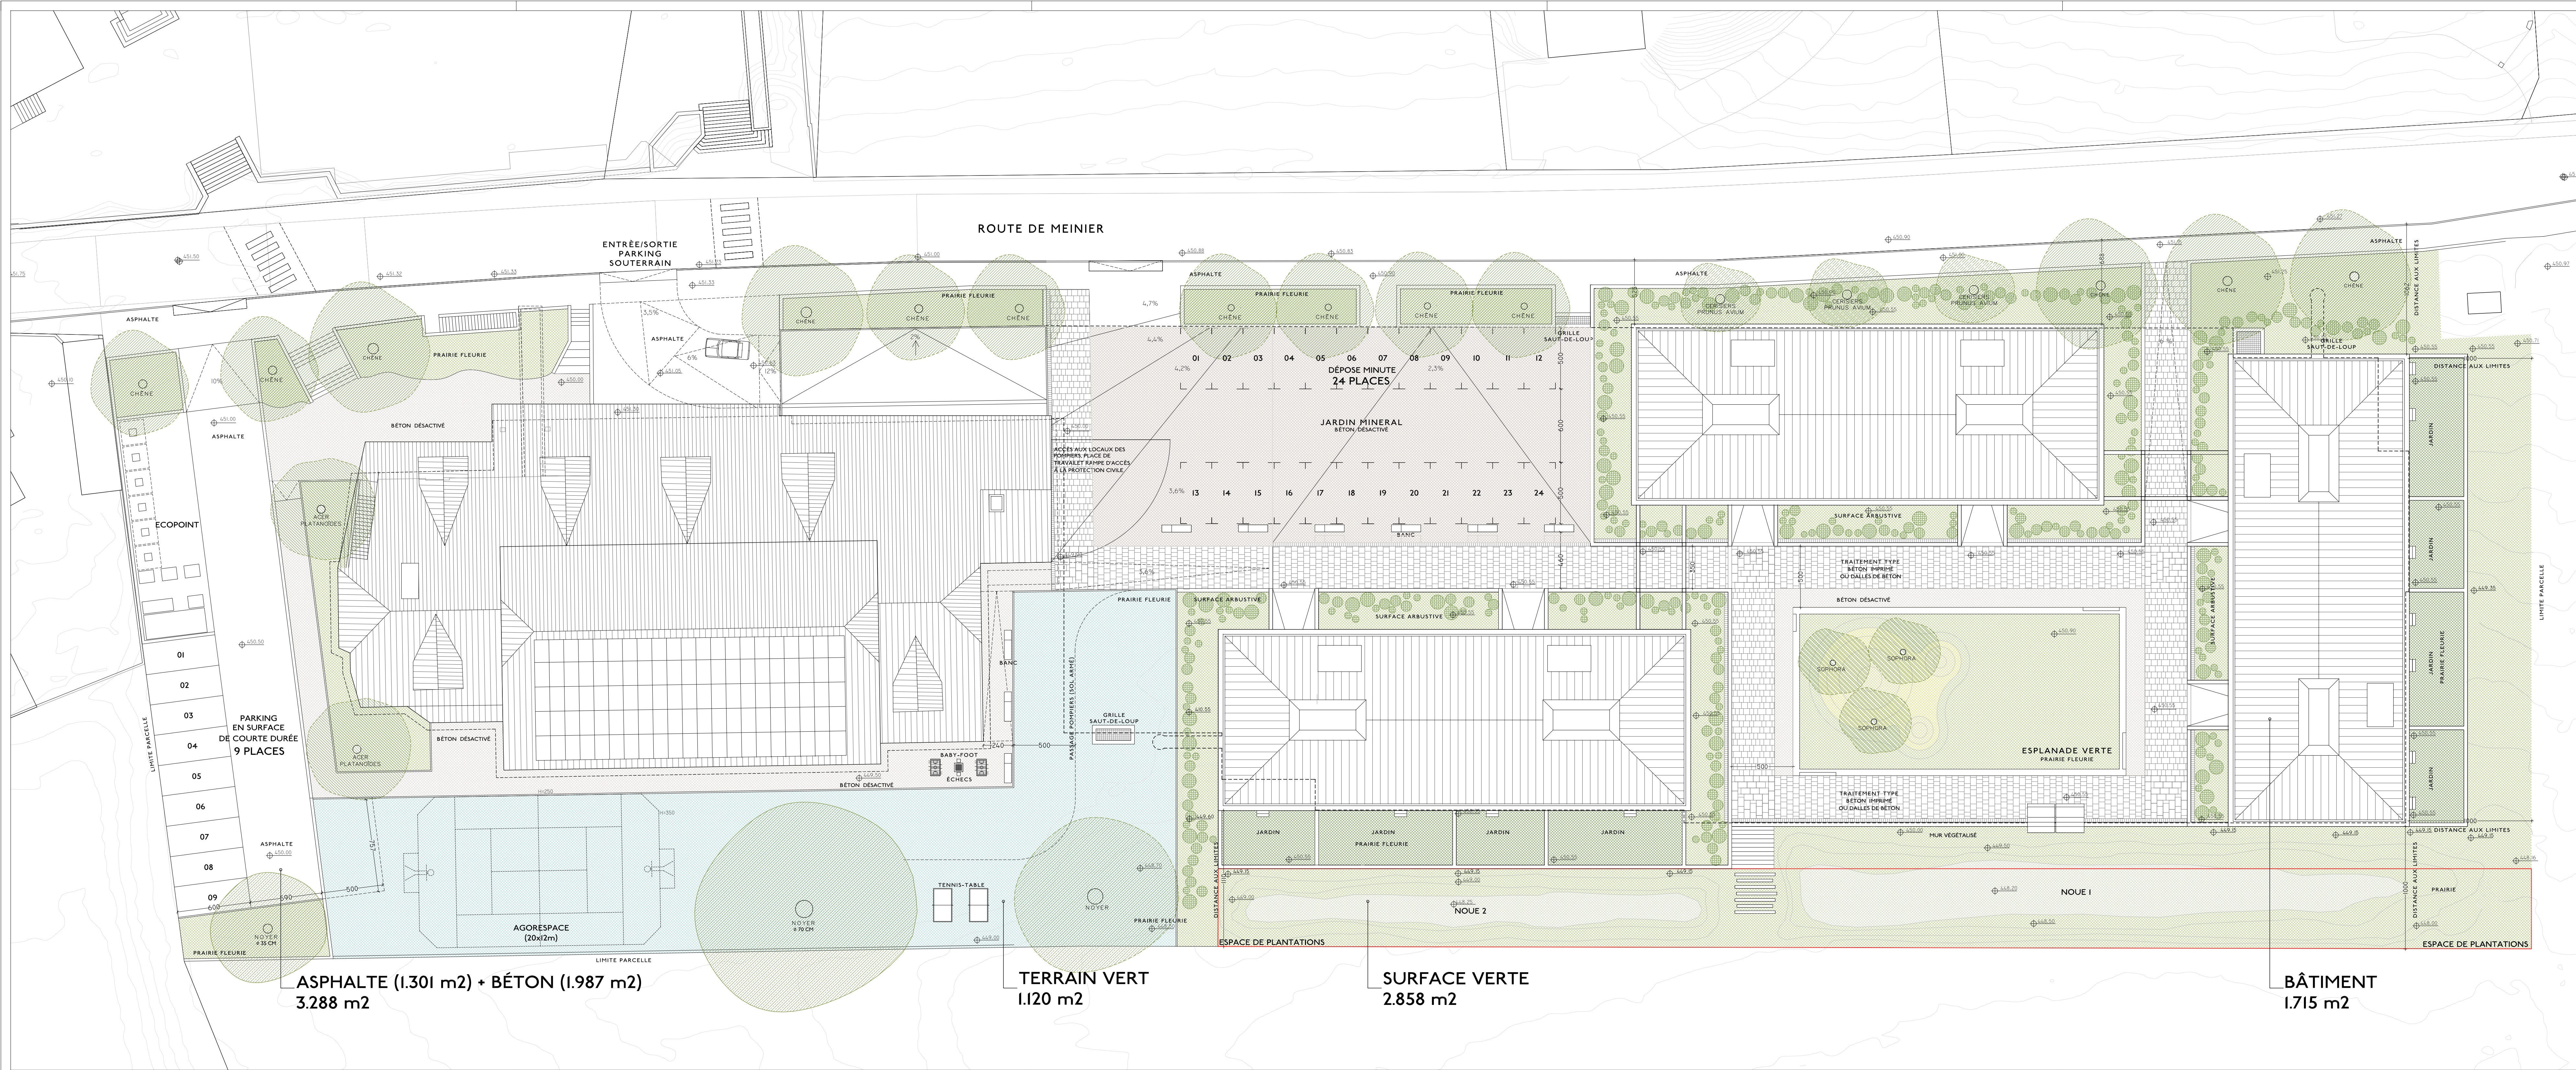

- LIMITE SOUS-SOL
- ARBRES EXISTANTS
- ARBRES À PLANTER

COMMUNE DE VANDŒUVRES

MAÎTRE D'OUVRAGE
COMMUNE DE VANDŒUVRES

104, route de Vandœuvre,
1253 Vandœuvre
t +41 (0)22 750 14 18
f +41 (0)22 750 97 20

ARCHITECTES
Spada Braghieri EX-M Architectes
Nicola Braghieri

43, Av. de la Châtelaie
CH-2023 Genève
t +41 (0)22 797 50 50
f +41 (0)22 797 50 51
geneve@ex-m.eu
www.ex-m.eu

a-architectes
Barbara Tirone

43, Av. de la Châtelaie
CH-2023 Genève
t +41 (0)22 797 50 50
f +41 (0)22 797 50 51
btirone@a-architectes.ch
www.a-architectes.ch

INGÉNIEUR CIVIL
INGENI SA
Ingénieur civil

12, Rue du Pont-Neuf
CH-1227 Carouge
t +41 (0)22 308 88 88
f +41 (0)22 308 88 89

REGROUPEMENT MANDATAIRE CVSE
RBD
Groupement d'ingénieurs-conseils CVSE
p.a. Dumont-Schneider SA

109, Chemin du Pont-Du-Centenaire
CH-1228 Plan-les-Quates
t +41 (0)22 308 45 45
f +41 (0)22 342 45 70
rbd@dssach

INGÉNIEUR ENVIRONNEMENT
CSD INGÉNIEURS SA

12, Avenue Industrielle
CH-1227 Carouge
t +41 (0)22 308 89 00
f +41 (0)22 308 89 11

SÉCURITÉ FEU
MDENGINEERING SA
Ingénieurs conseils en électricité & sécurité

6, Route des Jeunes
Case postale 1706
CH-1211 Genève 26
t +41 (0)22 540 60 30
f +41 (0)22 300 46 67


PROJET
VANDŒUVRES ESPLANADE


PLANCHE
PROJET PAYSAGE
NOUVELLE HYPOTHÈSE


ECHELLE
1/100
FICHER
OEU - P03 PROJET PAYS 200 I60606(DWG)

DATE
06/06/2016

P03

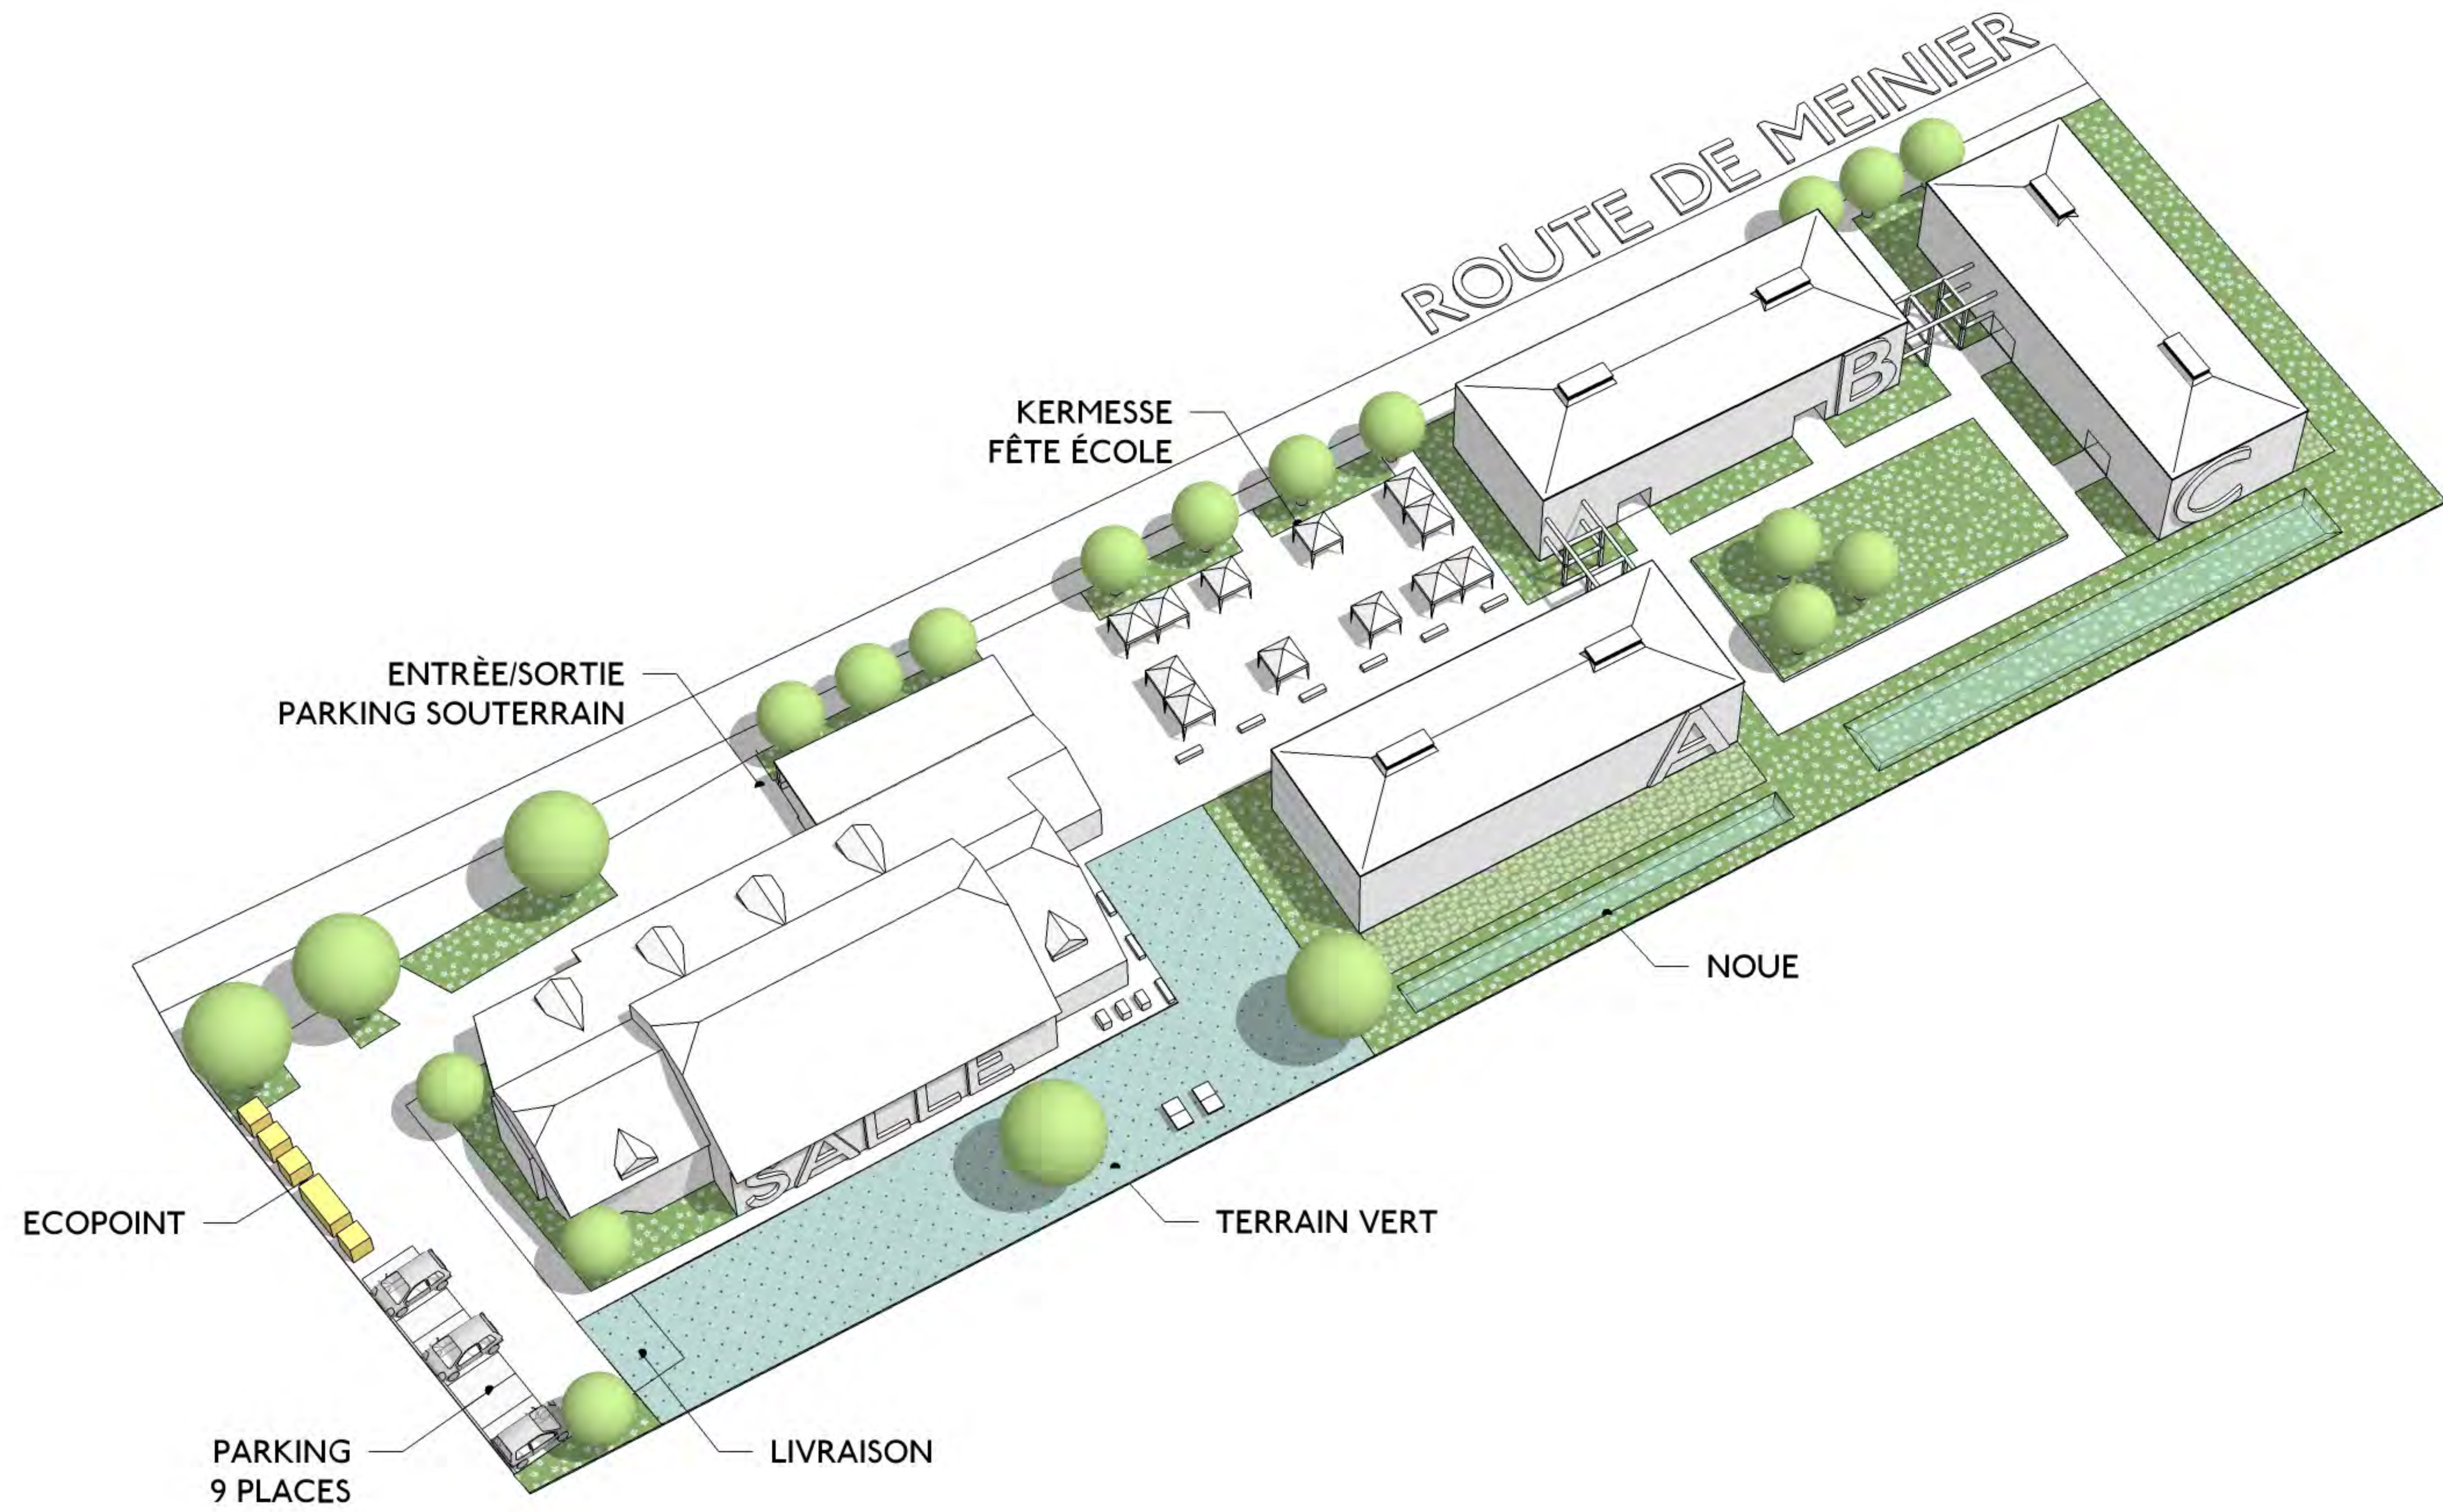

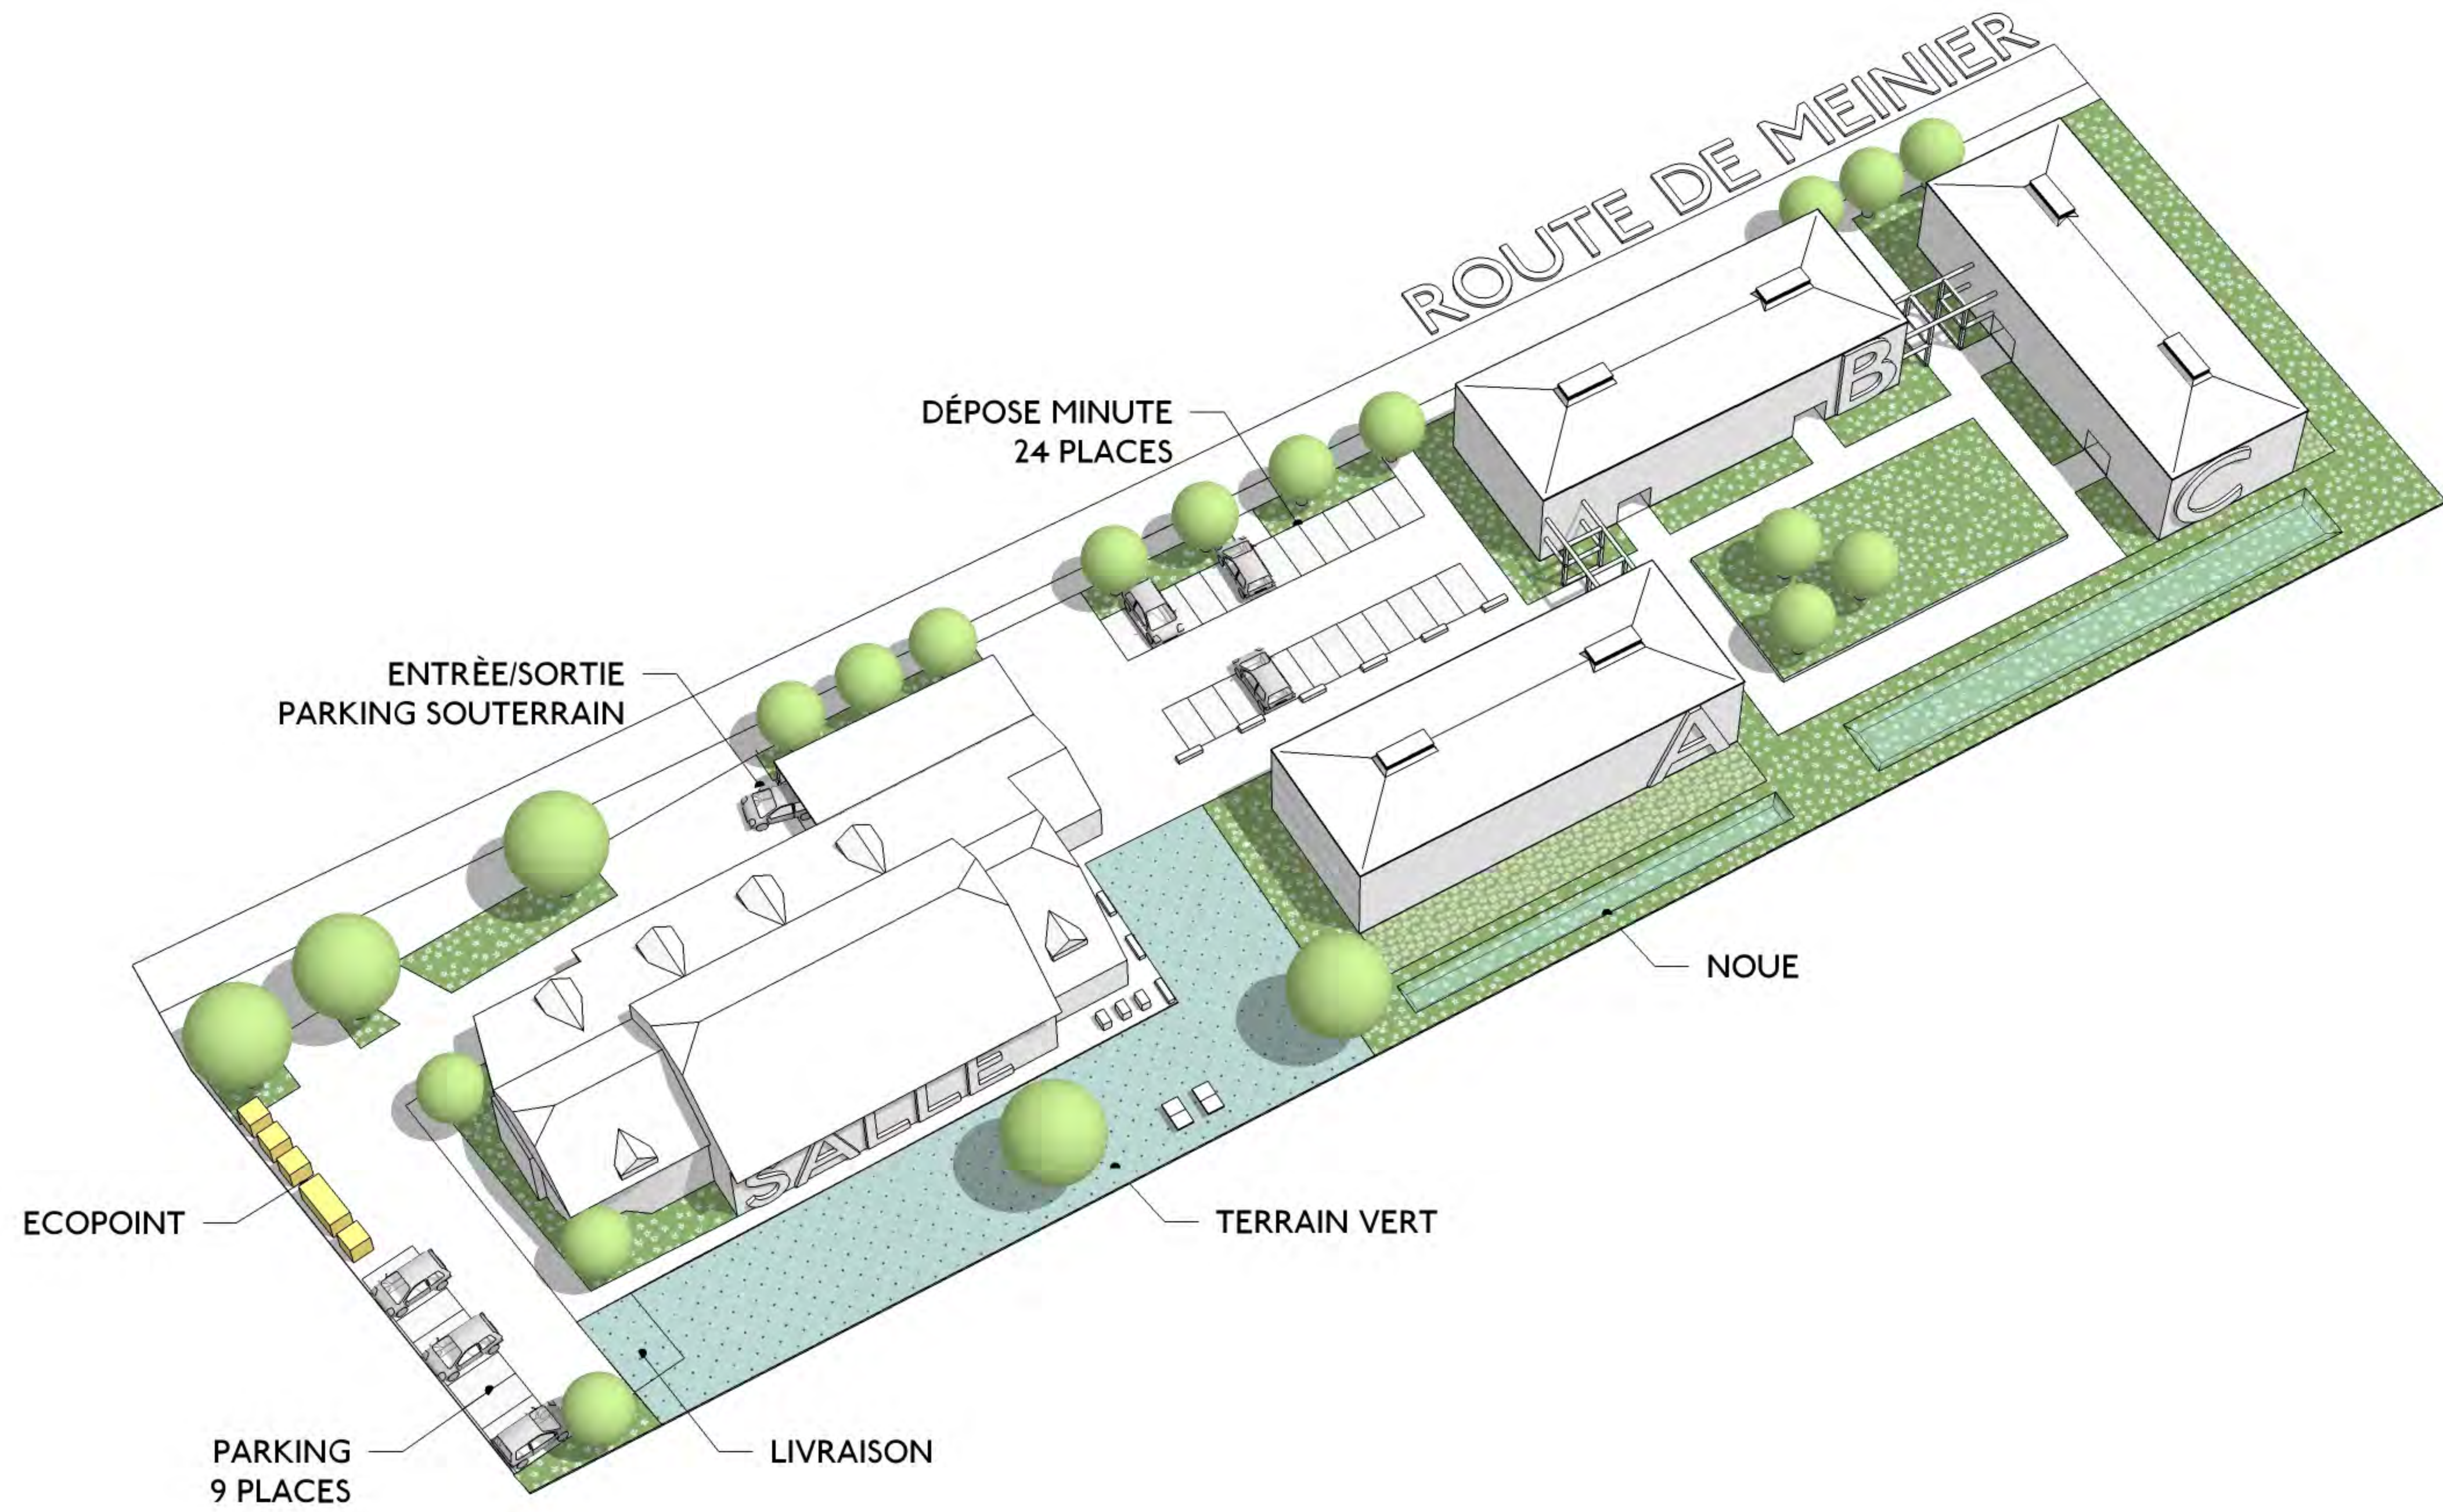

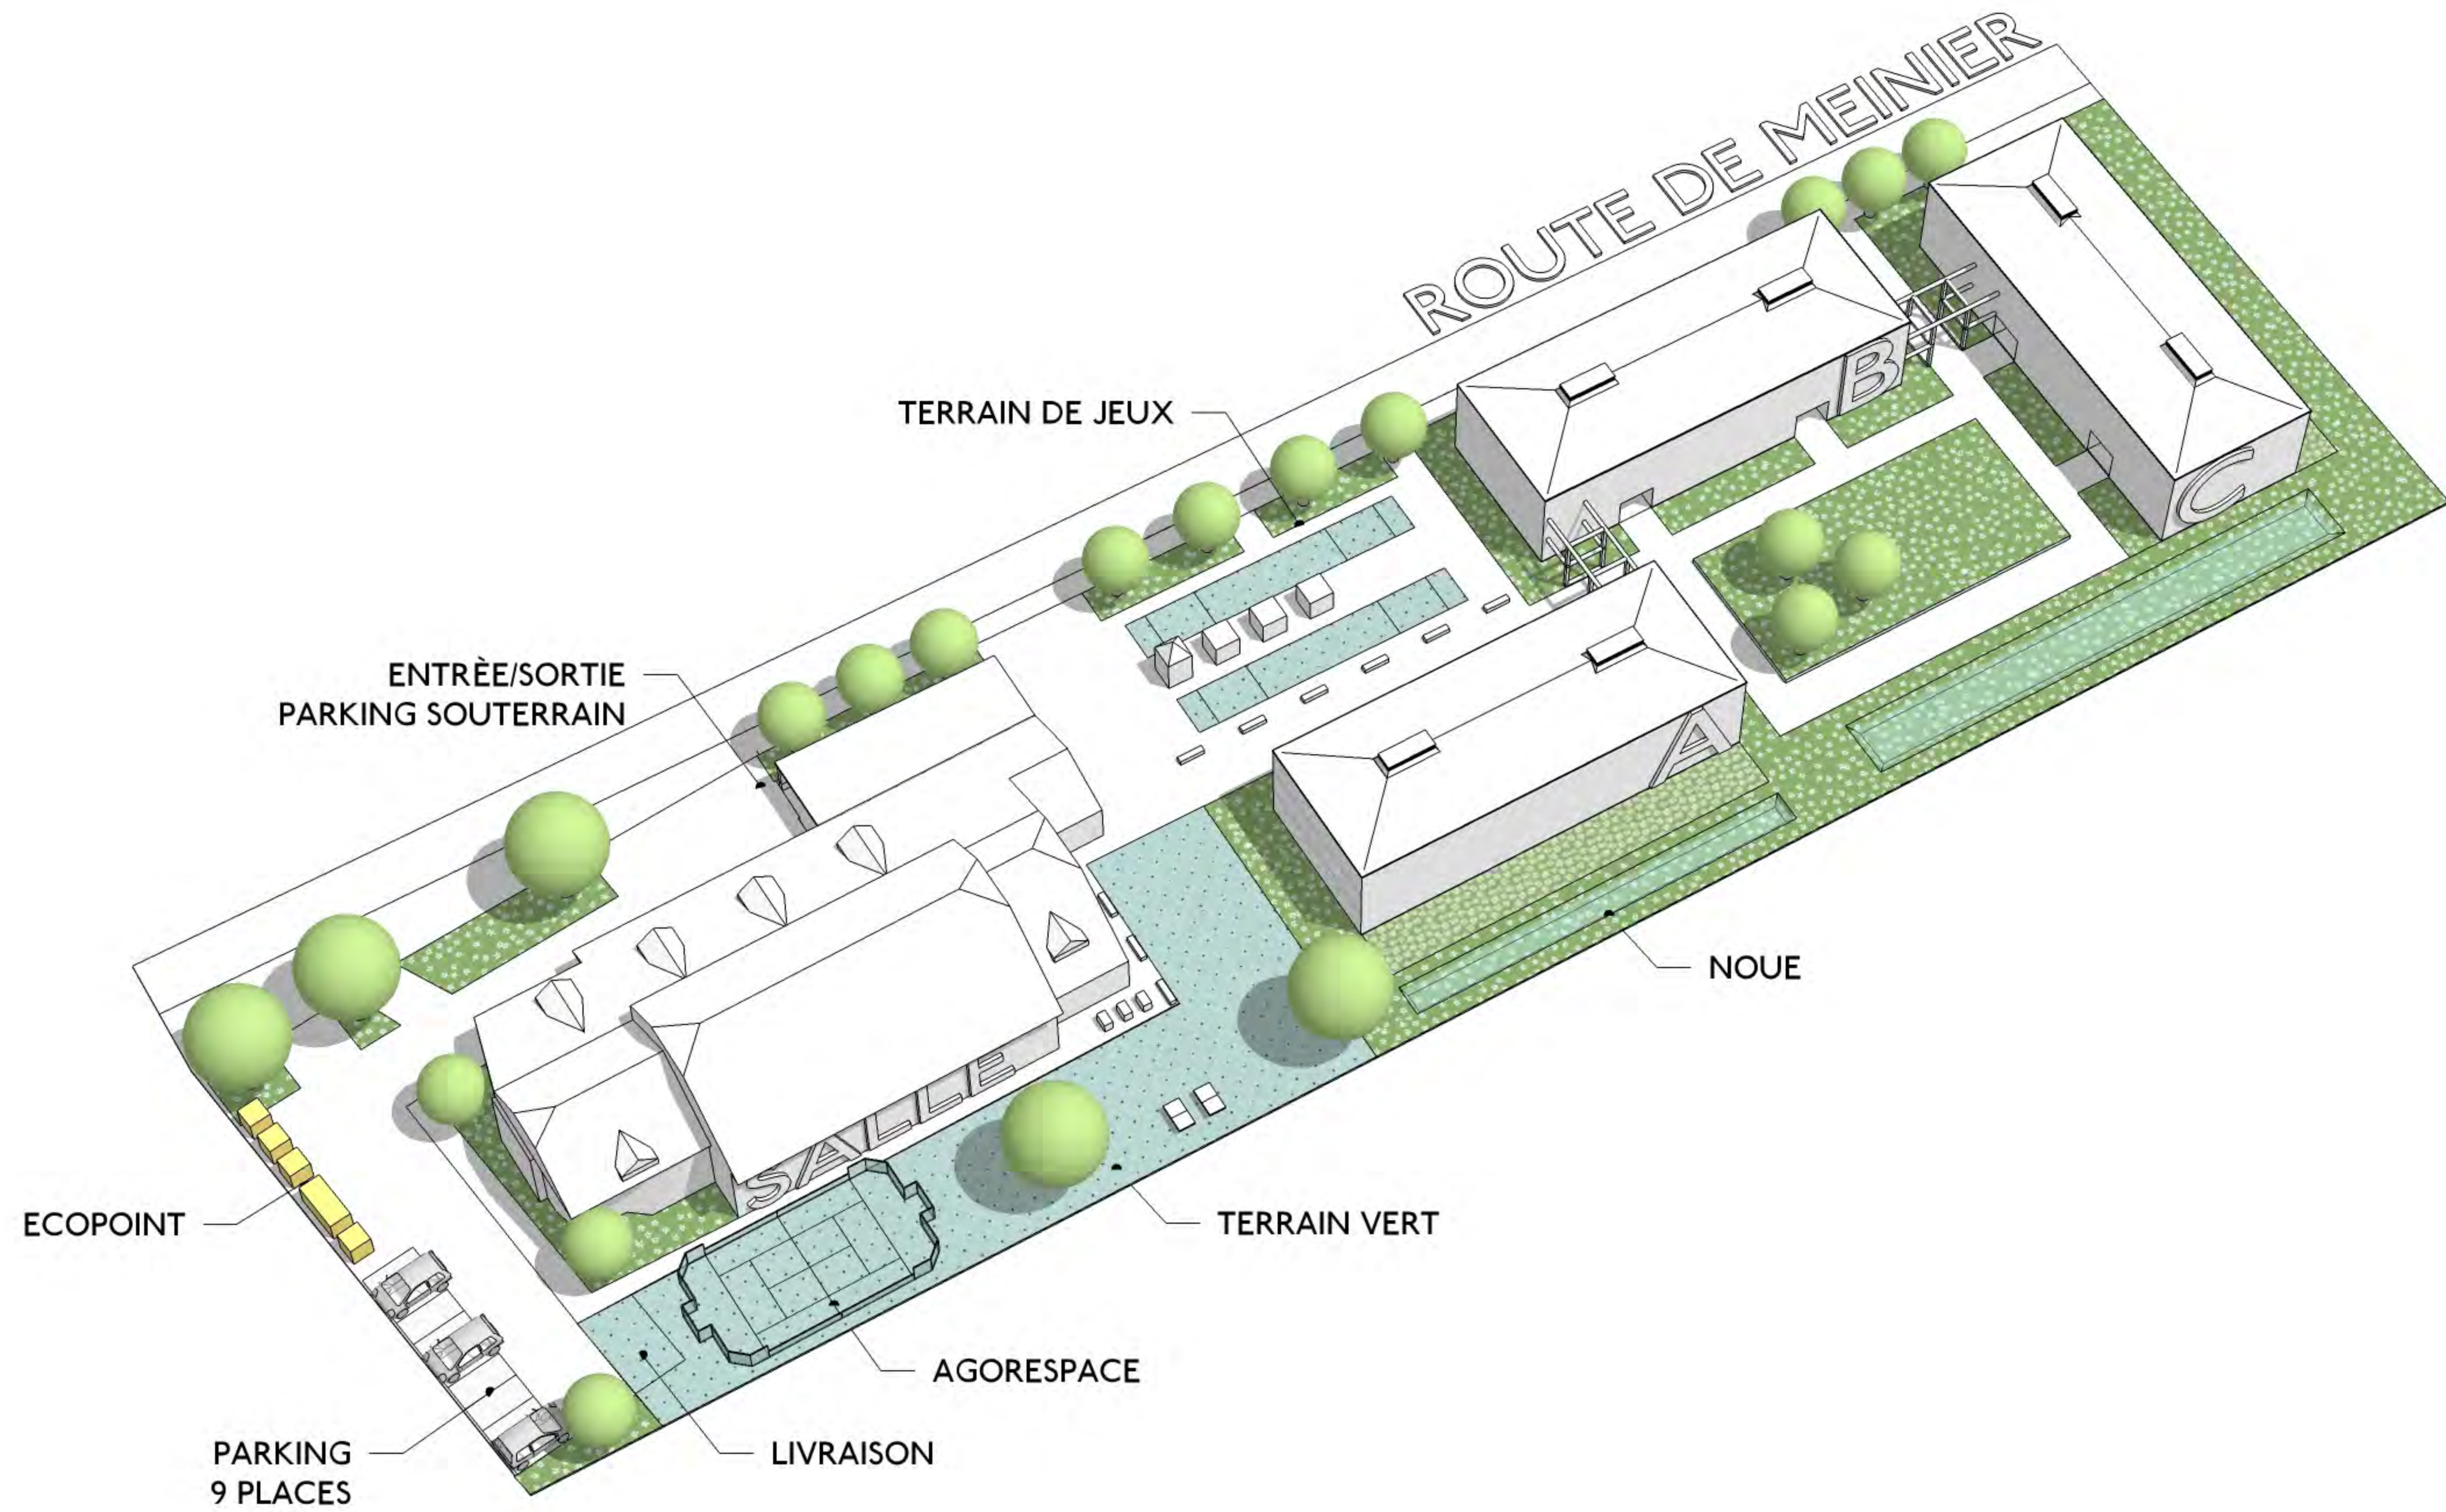






5 PIÈCES
89 m²

6 PIÈCES
119 m²

3 PIÈCES
48 m²

4 PIÈCES
68 m²

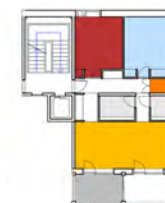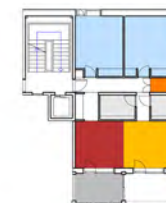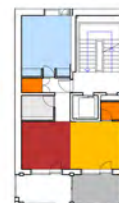

SÉJOUR

CUISINE / SALLE À MANGER

BUREAU

CHAMBRE À COUCHER

RANGEMENT

SALLE DE BAIN

JARDIN D'HIVER









